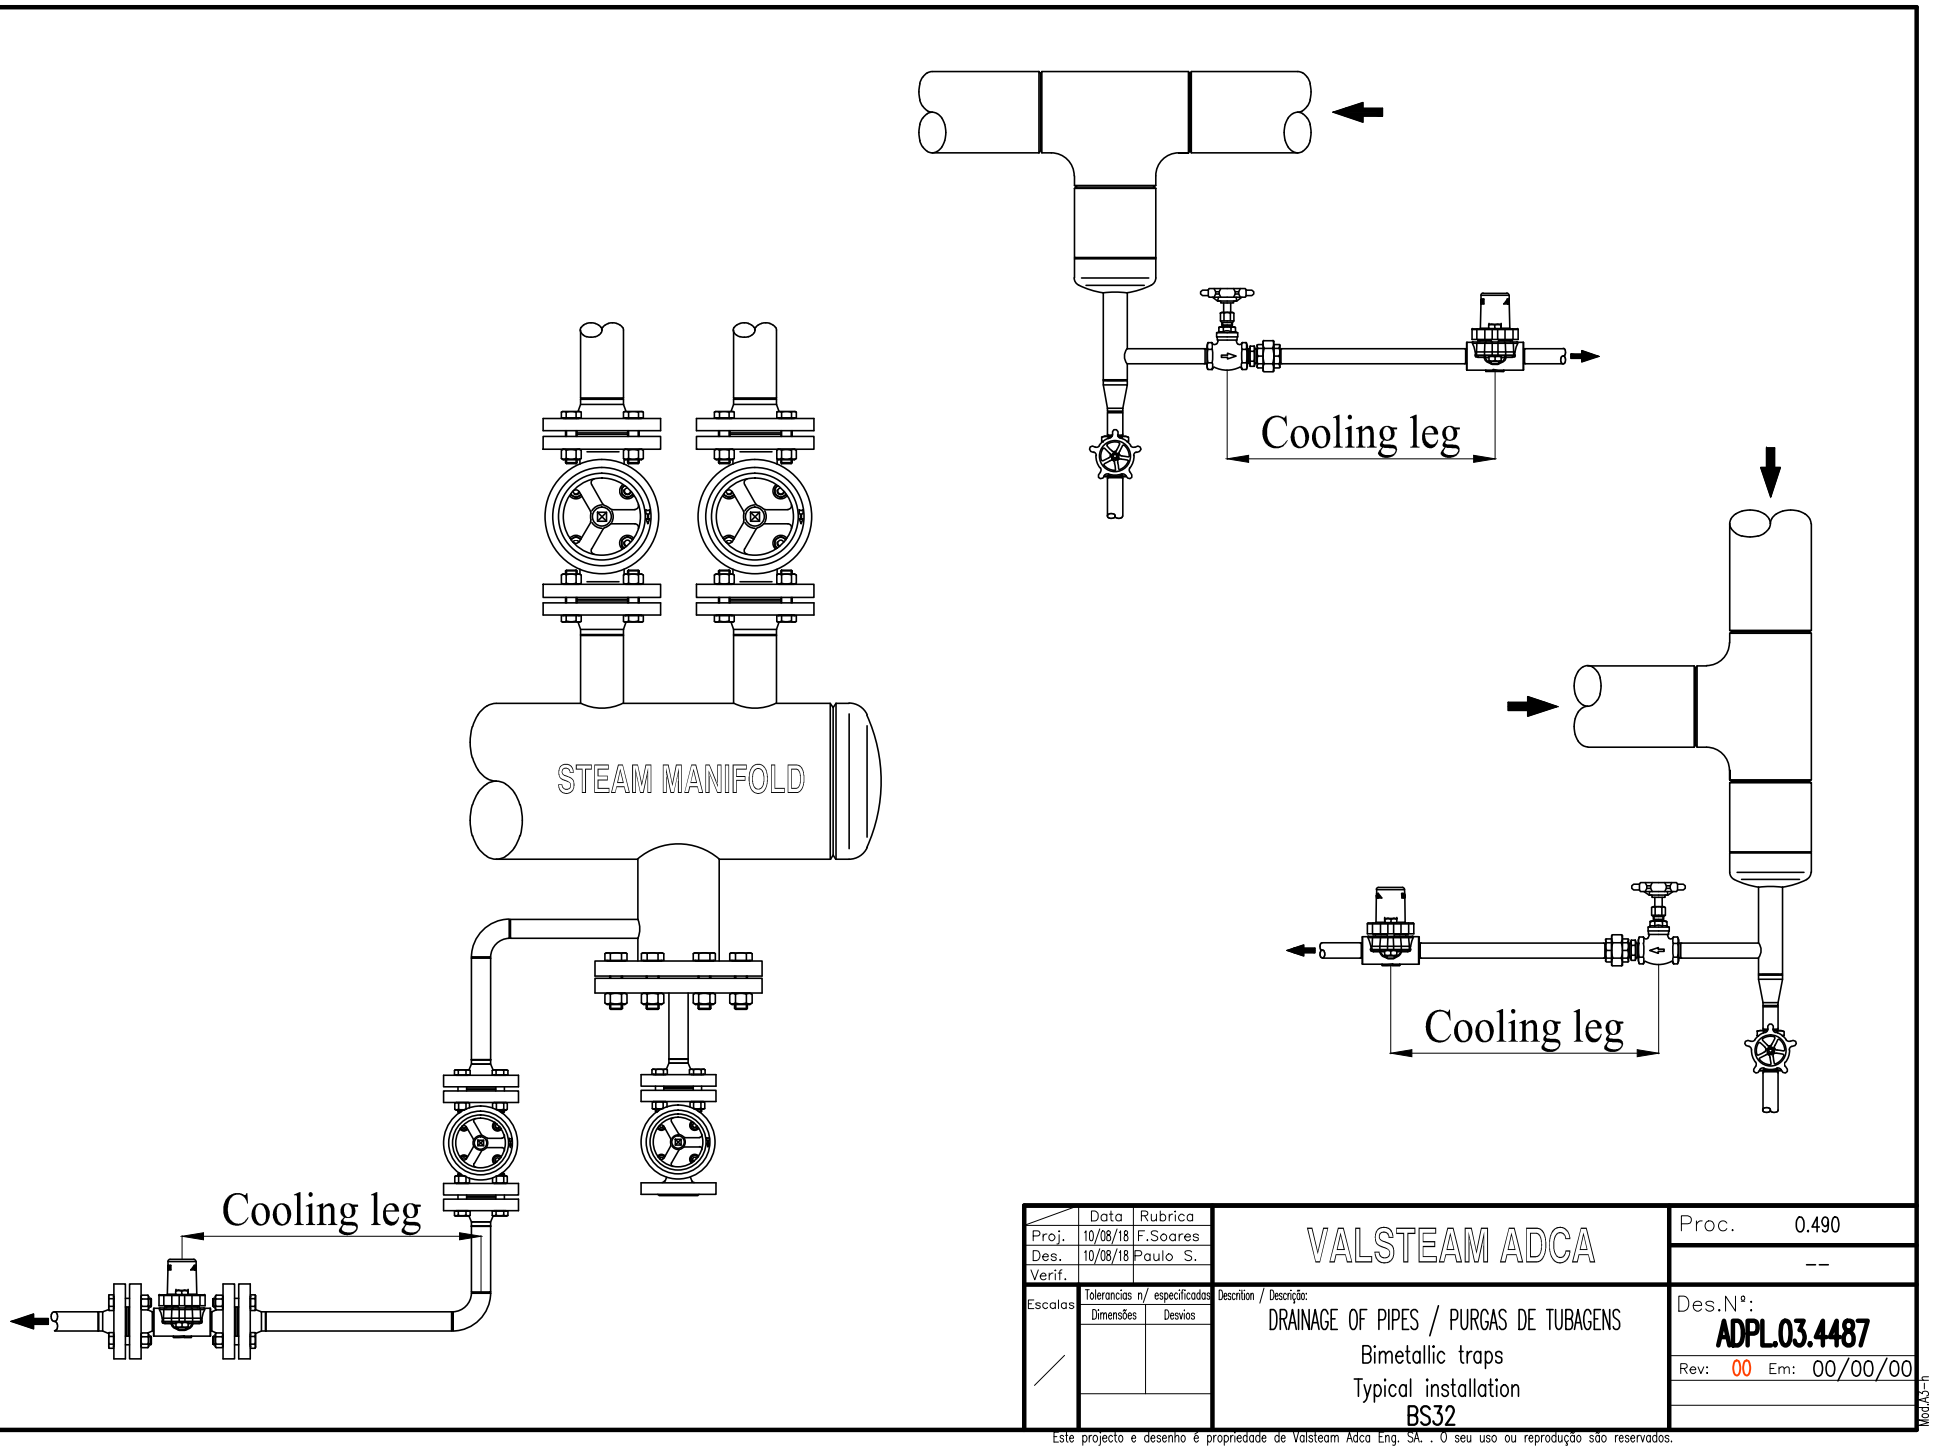


	Data	Rubrica
Proj.	10/08/18	F.Soares
Des.	10/08/18	Paulo S.
Verif.		

Escalas

Tolerancias n/ especificadas	
Dimensões	Desvios

Descrition / Descrição:

DRAINAGE OF PIPES / PURGAS DE TUBAGENS

Bimetallic traps

Typical installation

BS32

VALSTEAM ADCA

Proc. 0.490

--

Des.Nº:

ADPL.03.4487

Rev: 00 Em: 00/00/00

Mod.AJ-h

Este projecto e desenho é propriedade de Valsteam Adca Eng. SA. . O seu uso ou reprodução são reservados.